



# Wellprofil – TA-Aluform® 18/76 Typ A


Profilierung für den Einsatz am Dach und an der Wand, für anschließende Bombierung und für Groko, sowie für Lageraufträge  
 Blechdicke  $s = 0,70 \text{ mm bis } 1,20 \text{ mm}$

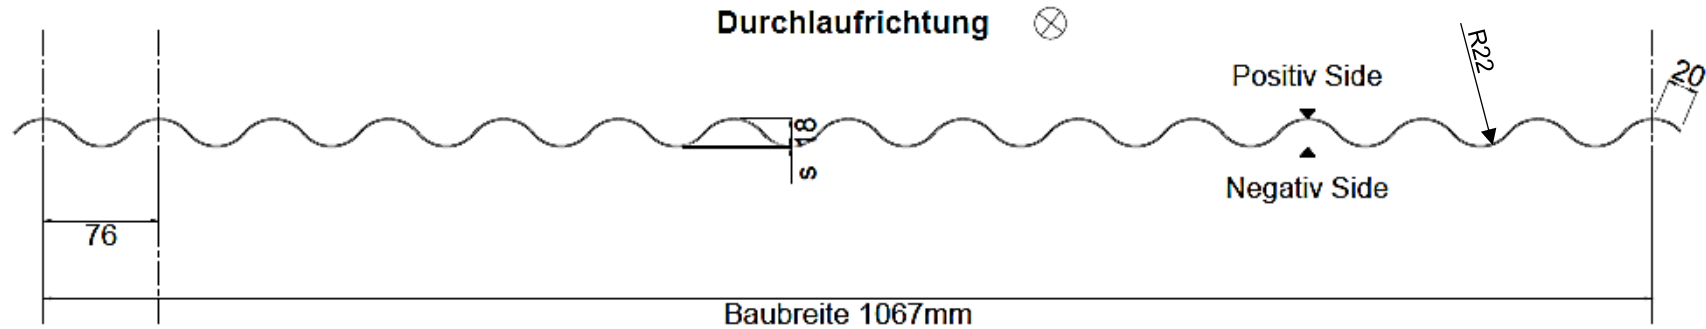

Einbausituation Dach Baubreite 991mm

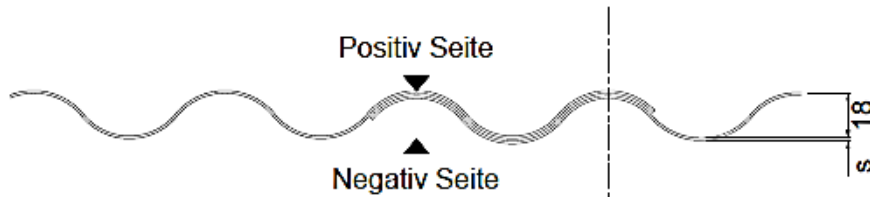

Einbausituation Wand Baubreite 1067mm

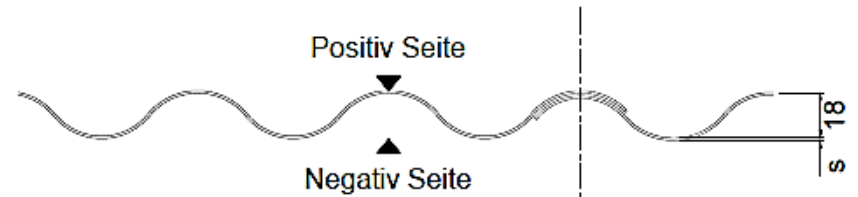

Bandbreite	
$s = 0,70-1,20 \text{ mm}$	1255 mm
Bandbreite (Groko)	
$s = 0,70-1,20 \text{ mm}$	11250 mm

	Tacke + Lindemann GmbH Beraterstraße 31-33 44139 Dortmund Tel.: +49 (0)231 17777-0 Fax: +49 (0)231 17777-50 E-Mail: info@tacke-lindemann.de			Benennung <b>TA-Aluform® 18/76</b> Typ A	Maßstab	Format
	Datum Name Werkstoff:	Zeichnungs-Nr. / Auftragsnummer <b>17-02-002-01</b>		Blatt-Anz.	Blatt-Nr.	
Bearb. Gespr. Norm	Oberfläche:		Zulässige Abweichung für Maße ohne Toleranzangaben nach EN 1090-5-2020			